


総合試験路

(区画線レイアウト)

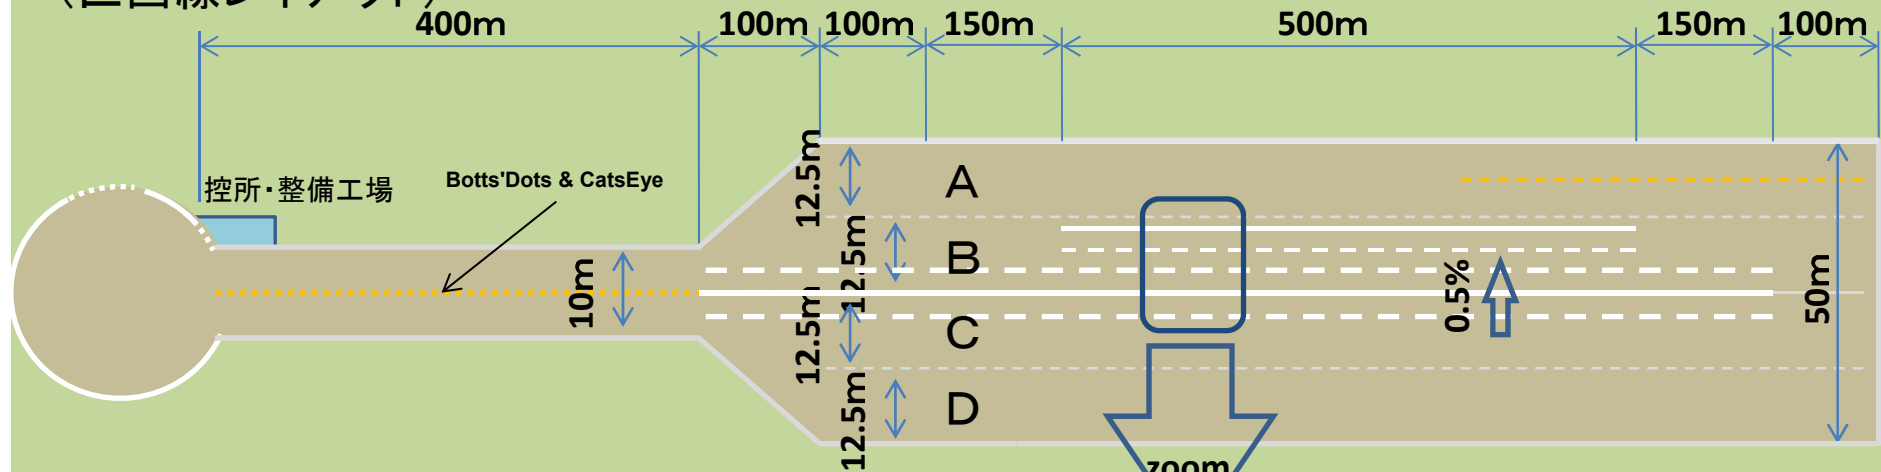

白色実線 W=5cm
(薄くなってきている)


白色実線 W=10cm

白色破線 W=10cm
(線長4.0m、間隔12.0m)

白色破線 W=15cm
(線長5.0m、間隔5.0m)

白色実線 W=15cm

白色破線 W=15cm
(線長5.0m、間隔5.0m)

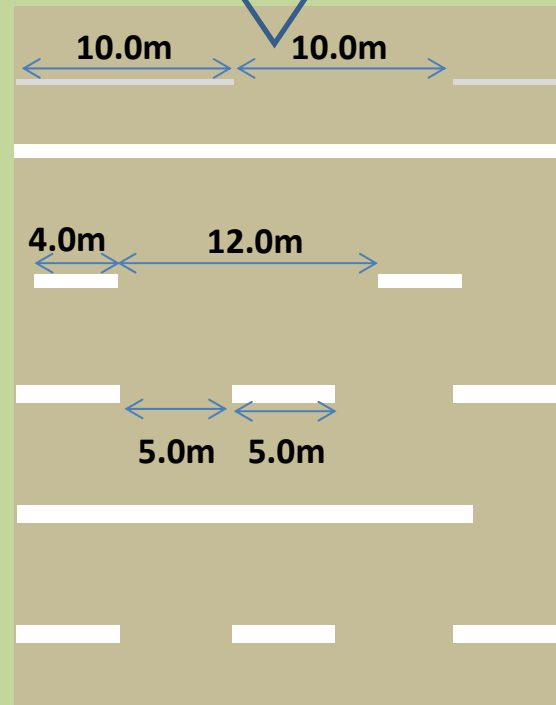

白線芯-芯で
1.9m

白線内-内で
3.5m

白線芯-芯で
3.5m

白線芯-芯で
3.5m

白線芯-芯で
3.5m